


- RESIDENCIAL
- PRODUCTIVO
- MIXTO PRODUCTIVO - DOTACIONAL
- EQUIPAMIENTO
- SUELO URBANO CONSOLIDADO
- SISTEMAS GENERALES

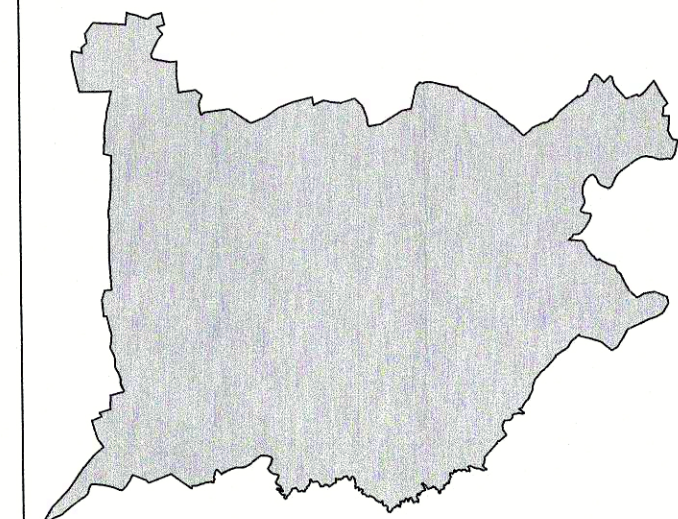

INFORMACION				
	AVANCE DEL PLAN GENERAL DE ORDENACIÓN URBANA EXCMO. AYUNTAMIENTO DE ALCALÁ DE HENARES <small>Oficina Técnica Municipal del Plan general</small>			
	USOS GLOBALES DEL SUELO URBANIZABLE Y LAS UNIDADES DE EJECUCIÓN			
	ESCALA GRÁFICA:	ESCALA: 1:22.000	ÁMBITO: Término Municipal	FECHA: Diciembre 2018.v1
APROBACIÓN INICIAL:	APROBACIÓN PROVISIONAL:	HOJA: ---	ORDEN: 02	
ASISTENCIA TÉCNICA: CÓDIGO ARQUITECTURA		---	02	