


- SECTORES Y UNIDADES DE EJECUCIÓN**
- URBANIZADO Y EDIFICADO O EN EDIFICACIÓN
 - URBANIZADO O URBANIZÁNDOSE SIN EDIFICAR
 - SIN URBANIZAR O REURBANIZAR

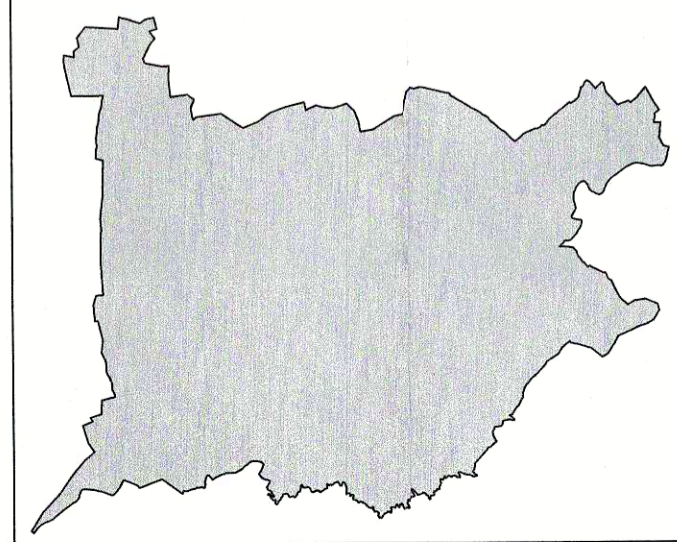

INFORMACION		AVANCE DEL PLAN GENERAL DE ORDENACIÓN URBANA		
	EXCMO. AYUNTAMIENTO DE ALCALÁ DE HENARES		Oficina Técnica Municipal del Plan general	
	DESARROLLO DEL PLANEAMIENTO. SECTORES Y UNIDADES DE EJECUCIÓN			FECHA: Diciembre 2018.v1
	ESCALA GRÁFICA: 	ESCALA: 1:22.000	ÁMBITO: Término Municipal	Nº PLANO: I-03
APROBACIÓN FINAL:	APROBACIÓN PROVISIONAL:	HOJA: ---	ORDEN: 03	
ASISTENCIA TÉCNICA:  CÓDIGO ARQUITECTURA				