


I-04

- CON APROBACIÓN DEFINITIVA
- EN TRAMITACIÓN
- SIN TRAMITAR

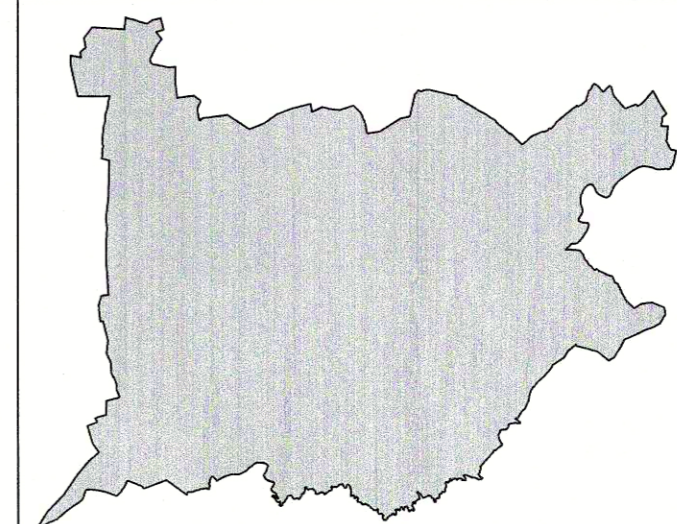

AVANCE DEL PLAN GENERAL DE ORDENACIÓN URBANA
EXCMO. AYUNTAMIENTO DE ALCALÁ DE HENARES
 Oficina Técnica Municipal del Plan general

TRAMITACIÓN DEL PLANEAMIENTO. SECTORES Y UNIDADES DE EJECUCIÓN

ESCALA GRÁFICA: 	ESCALA: 1:22.000	ÁMBITO: Término Municipal	FECHA: Diciembre 2018.v1
APROBACIÓN FINAL:	APROBACIÓN PROVISIONAL:	HOJA: ---	ORDEN: 04
ASISTENCIA TÉCNICA: CÓDIGO ARQUITECTURA <small>Edificio: Calle 41 - 28013 Madrid Tfn: +34 91 546 63 63 Fax: 3376 10 39</small>		Nº PLANO: 04	Nº HOJA: 1-04

INFORMACION