
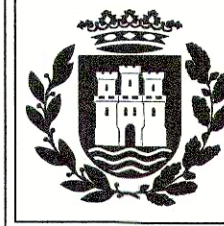


- SISTEMA GENERAL DOTACIONAL CAPTADO
- SISTEMA GENERAL DOTACIONAL SIN CAPTAR

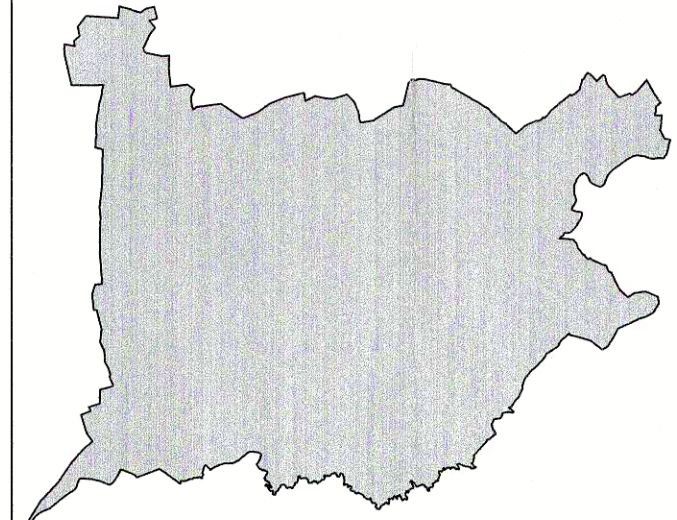

**AVANCE DEL PLAN GENERAL DE ORDENACIÓN URBANA**  
**EXCMO. AYUNTAMIENTO DE ALCALÁ DE HENARES**  
 Oficina Técnica Municipal del Plan general

**CAPTACIÓN DE SISTEMAS GENERALES**

ESCALA GRÁFICA: 	ESCALA: 1:22.000	ÁMBITO: Término Municipal	FECHA: Diciembre 2018.v1
APROBACIÓN INICIAL:	APROBACIÓN PROVISIONAL:	FOLIO: ---	ORDEN: 06
ASISTENCIA TÉCNICA: CÓDIGO ARQUITECTURA			I-06

INFORMACION