


1-01

RED / SISTEMA GENERAL

- ZONAS VERDES CAPTADAS EN SERVICIO
- ZONAS VERDES CAPTADAS SIN SERVICIO
- ZONAS VERDES SIN CAPTAR

RED / SISTEMA LOCAL

- ZONAS VERDES CAPTADAS EN SERVICIO
- ZONAS VERDES CAPTADAS SIN SERVICIO
- ZONAS VERDES SIN CAPTAR

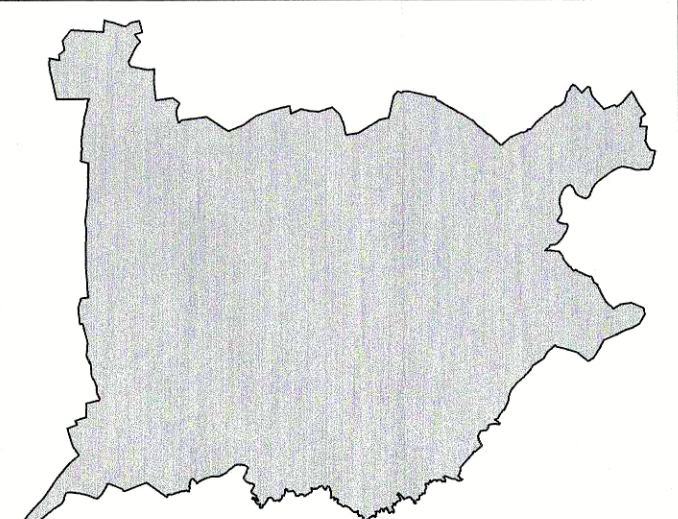

AVANCE DEL PLAN GENERAL DE ORDENACIÓN URBANA
EXCMO. AYUNTAMIENTO DE ALCALÁ DE HENARES
 Oficina Técnica Municipal del Plan general

ZONAS VERDES Y ESPACIOS LIBRES PÚBLICOS			
ESCALA GRÁFICA: 	ESCALA: 1:22.000	ÁMBITO: Término Municipal	FECHA: Diciembre 2018v1
APROBACIÓN INICIAL:	APROBACIÓN PROVISIONAL:	HOJA: ---	ORDEN: 09
ASISTENCIA TÉCNICA: CÓDIGO ARQUITECTURA		Nº PLANO: 1-09	

