


LEYENDA RED DE TELECOMUNICACIONES


-  RED DE CONDUCTOS
-  ARQUETA

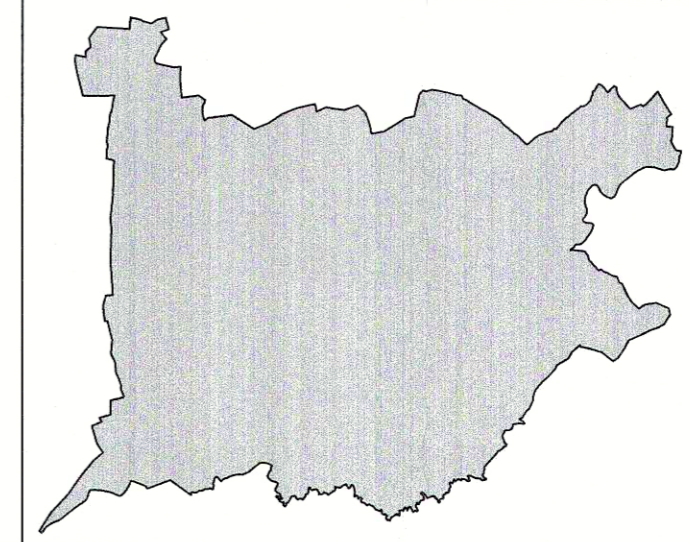

AVANCE DEL PLAN GENERAL DE ORDENACIÓN URBANA
EXCMO. AYUNTAMIENTO DE ALCALÁ DE HENARES
 Oficina Técnica Municipal del Plan general

INFORMACION

RED DE TELECOMUNICACIONES

ESCALA GRÁFICA: 	ESCALA: 1:22.000	ÁMBITO: Término Municipal	FECHA: Diciembre 2018.v1
APROBACIÓN INICIAL:	APROBACIÓN PROVISIONAL:	HOJA: ---	ORDEN: 11
ASISTENCIA TÉCNICA: CÓDIGO ARQUITECTURA <small>Resolución de 6/11/2013 (Boletín Oficial de Madrid) de 12/11/2013</small>		I-11	