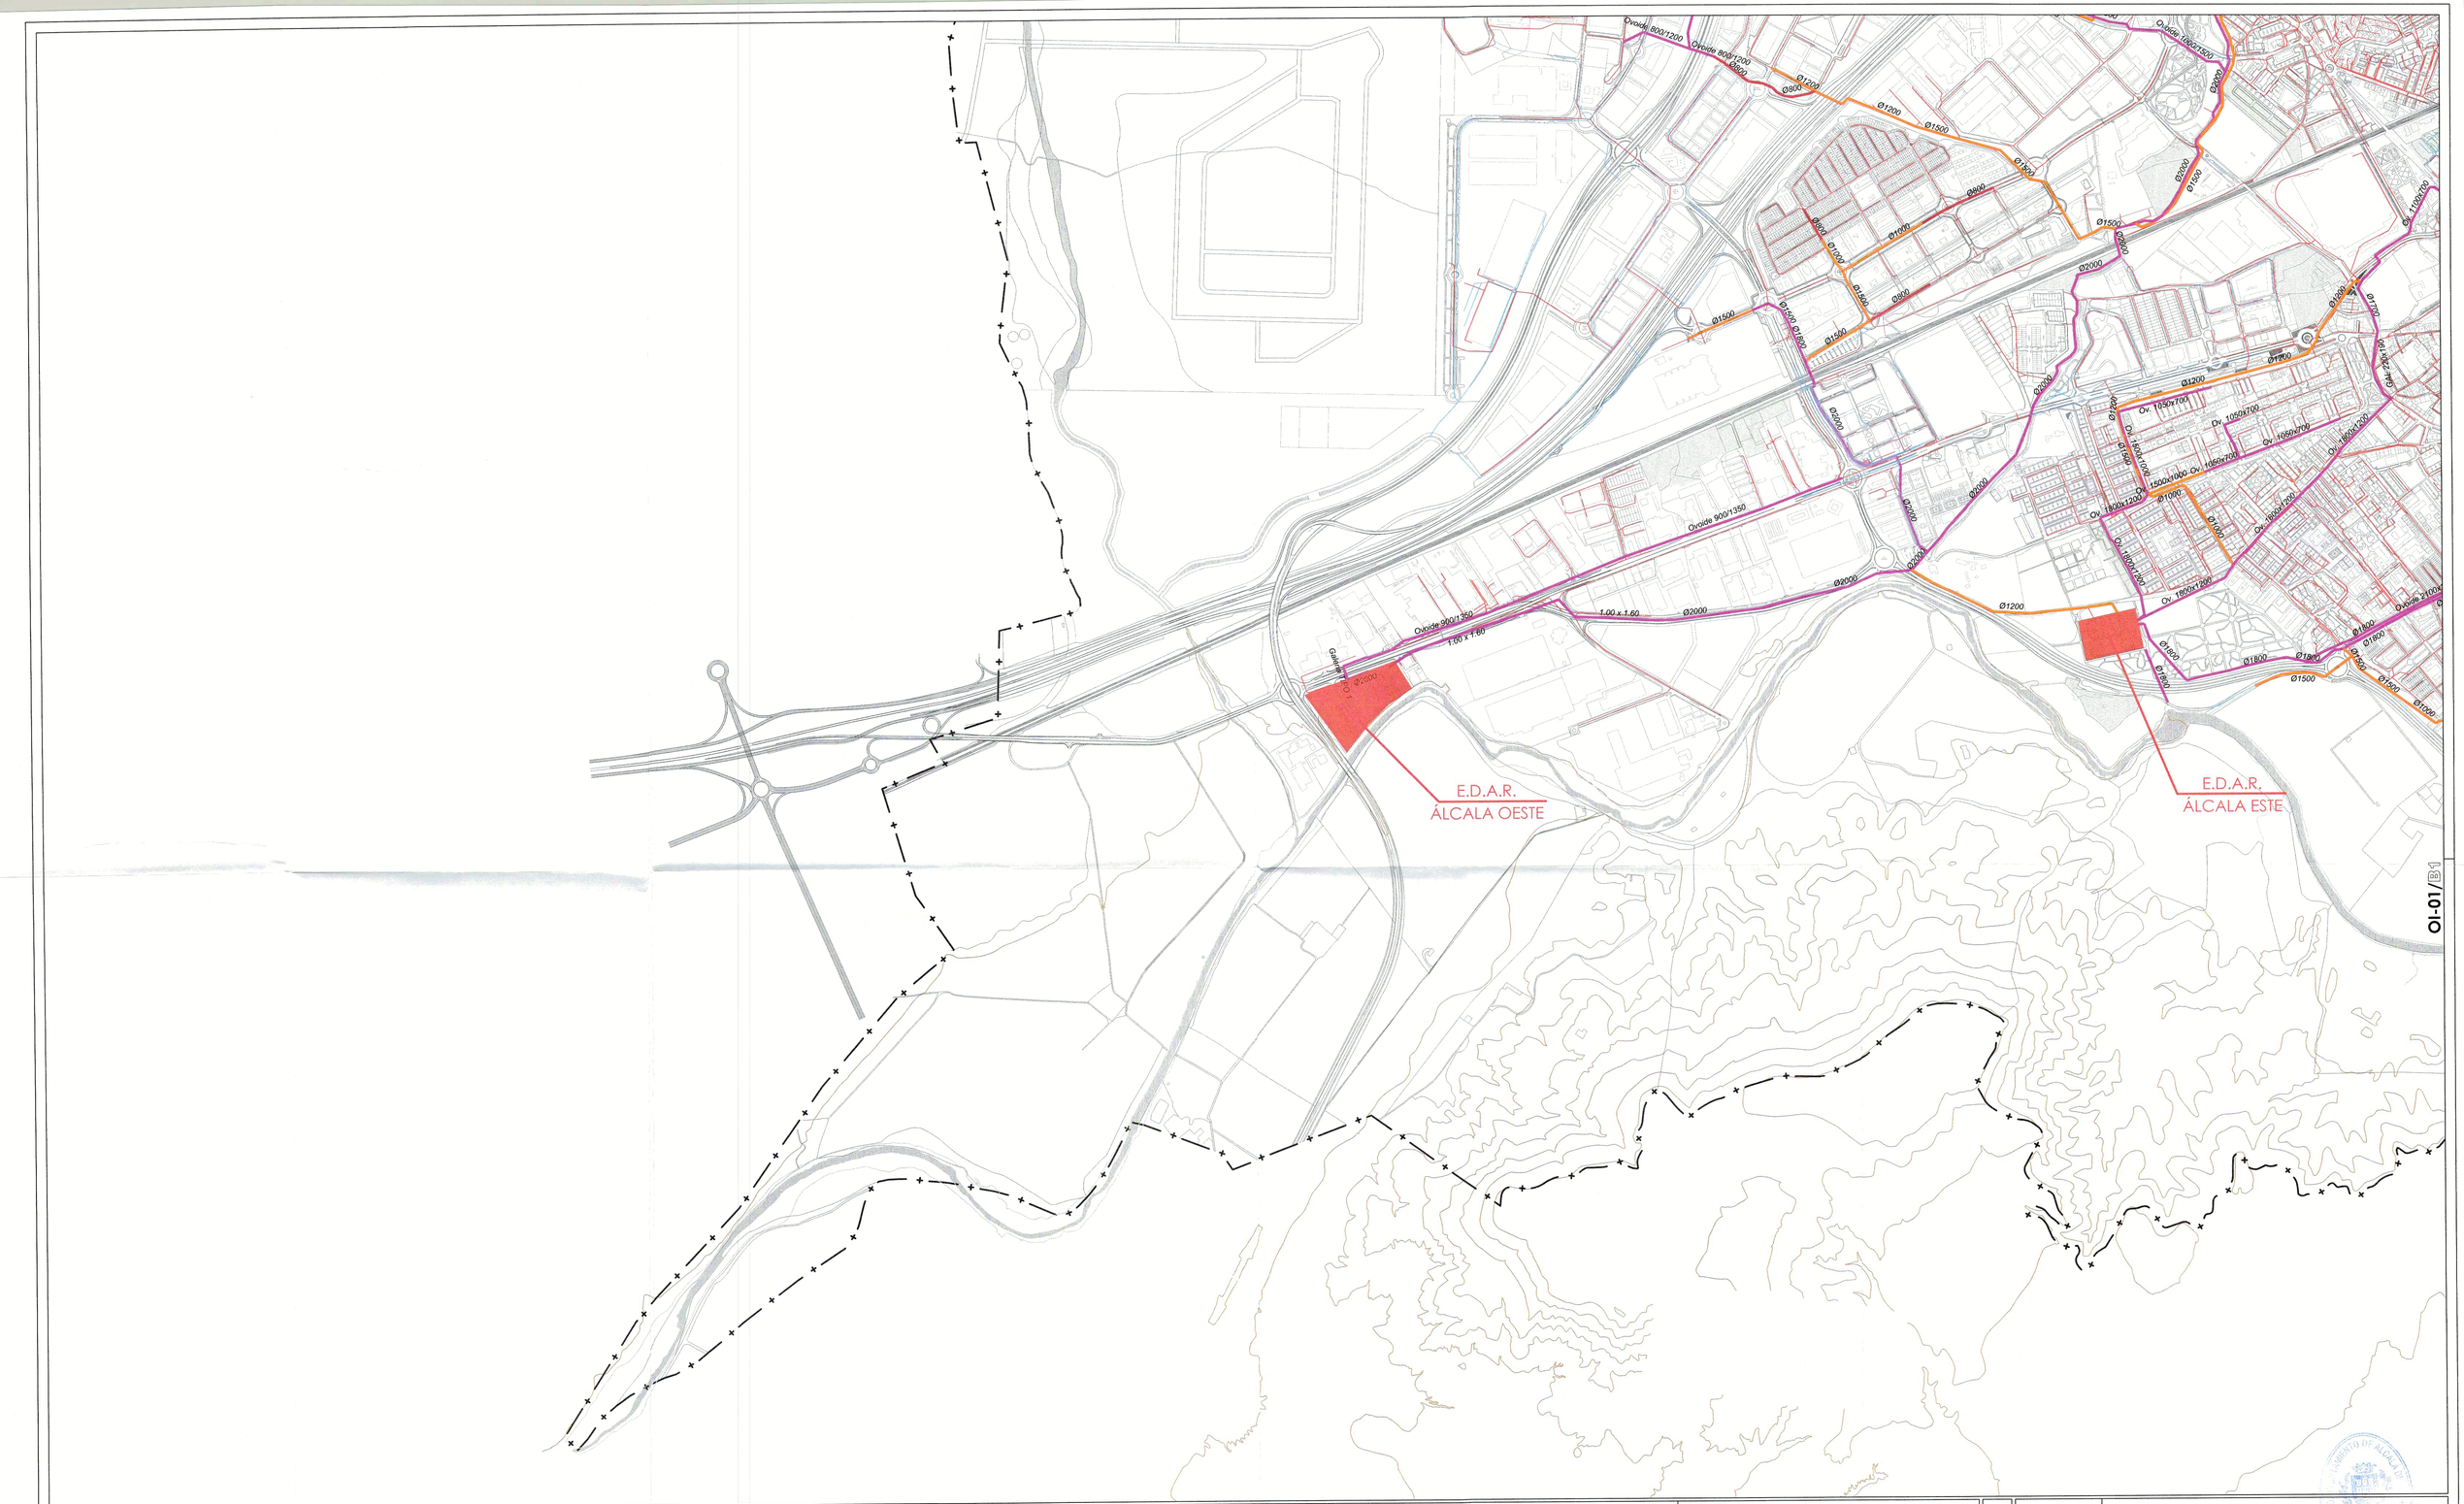

LEYENDA RED DE PLUVIALES

- RED DE PLUVIALES COLECTORES EXISTENTES
- RED DE PLUVIALES COLECTORES PROYECTADOS

LEYENDA RED DE SANEAMIENTO EXISTENTE

- RED DE SANEAMIENTO COLECTORES VISITABLES
- RED DE SANEAMIENTO COLECTORES PRINCIPALES NO VISITABLES (Ø ≤ 800)
- RED DE SANEAMIENTO COLECTORES PRINCIPALES NO VISITABLES (Ø > 800)
- RED DE SANEAMIENTO CONDUCTOS EXISTENTES
- RED DE INFRAESTRUCTURAS - E.D.A.R.

LEYENDA RED DE SANEAMIENTO

- RED DE SANEAMIENTO COLECTORES Ø 1.500 mm
- RED DE SANEAMIENTO COLECTORES Ø 1200 mm
- RED DE SANEAMIENTO COLECTORES Ø 1000 mm
- RED DE SANEAMIENTO COLECTORES Ø 800 mm
- RED DE SANEAMIENTO COLECTORES Ø 600 mm
- RED DE SANEAMIENTO COLECTORES Ø 500 mm
- RED DE SANEAMIENTO COLECTORES Ø 400 mm

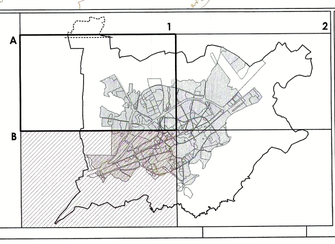

ORDENACIÓN

AVANCE DEL PLAN GENERAL DE ORDENACIÓN URBANA

EXCMO. AYUNTAMIENTO DE ALCALÁ DE HENARES

Oficina Técnica Municipal del Plan general

RED DE SANEAMIENTO

ESCALA GRÁFICA:	ESCALA:	ÁMBITO:	FECHA:
0 50 100 200 300 400 500 600	1:10.000	Término Municipal	Diciembre 2018.v2

APROBACIÓN INICIAL:	APROBACIÓN PROVISIONAL:	HOJA:	ORDEN:	Nº PLANO:
		B1	55	OI-01

ASISTENCIA TÉCNICA: CÓDIGO ARQUITECTURA
Bulevar de Galaxia 61 - 28805 Alcalá de Henares (Madrid) Tfno.: 649 28 66 Fax: 918 56 08 39